


【設置箇所壁面現況図】


物理室・化学室・生物室

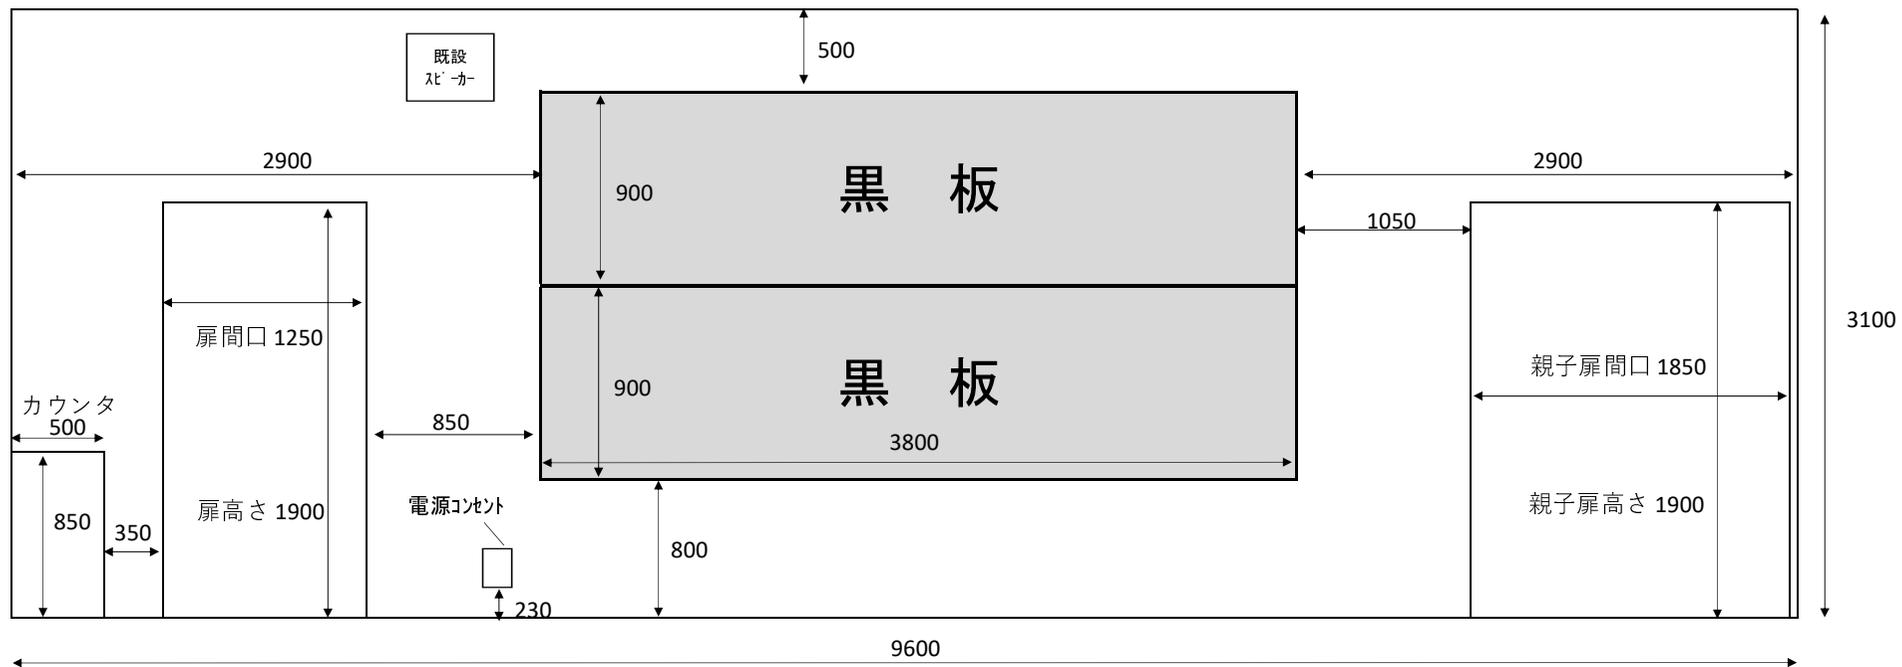

※ 現況図は、生物室を基に概略を示したものに過ぎないため、施工に当たっては各部屋の現況を十分確認すること。

【設置箇所壁面図】

物理室・化学室

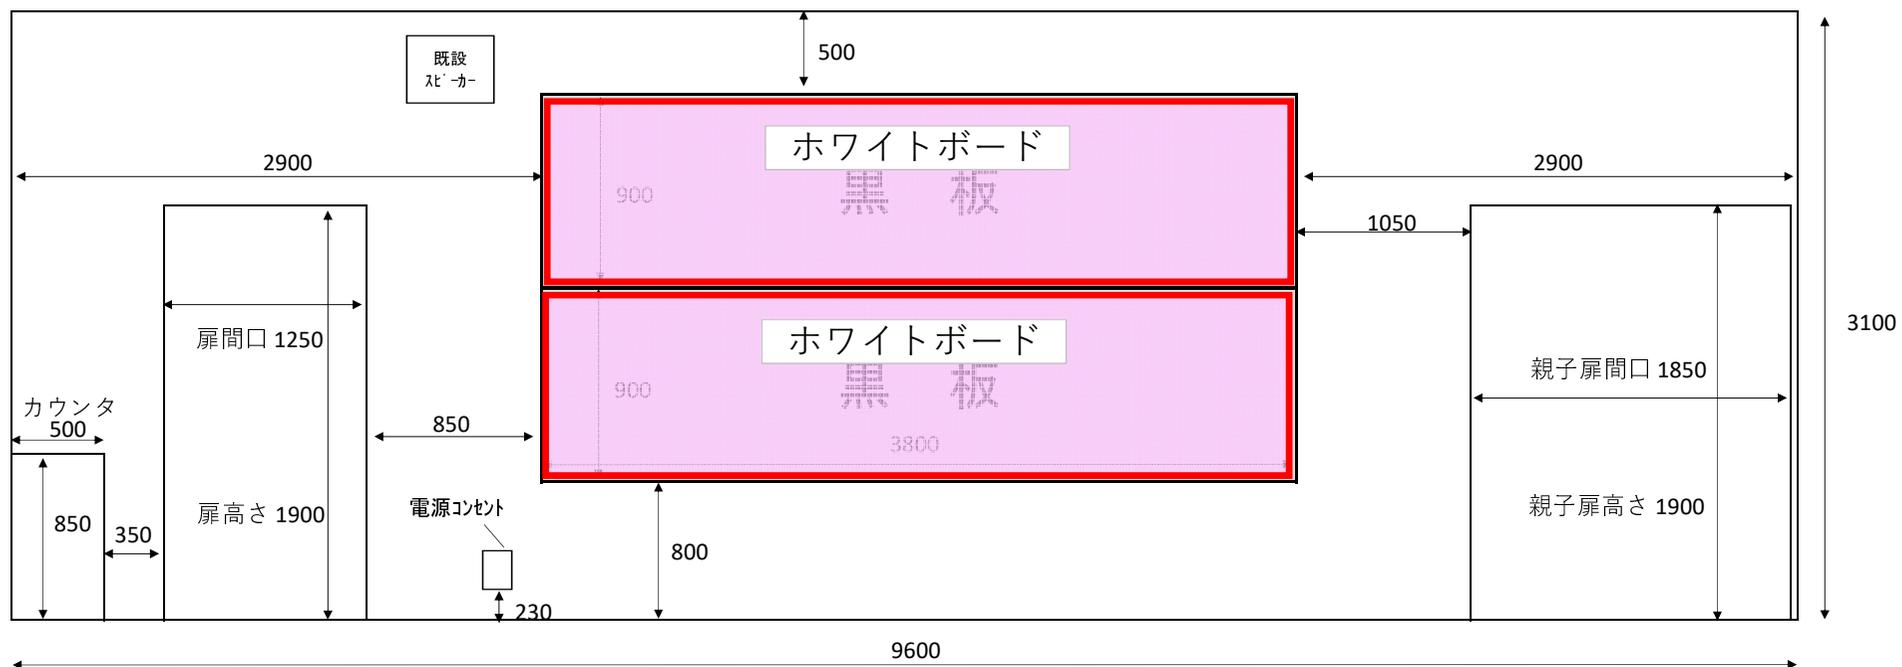

※ 施工に当たっては各部屋の現況を十分確認すること。

