



凡 例



建 物

- (未) 未とりこわし建物
- (危) 危険建物
- (借) 借用建物
- (一時) 一時使用建物
- (屋外) 屋外教育環境整備事業によるもの


建物以外の工作物

- 自 自転車置場
- 倉 倉庫
- 吹 吹き抜けの渡り廊下
- 温 温室
- 境 相境場
- 国 国旗掲揚台
- フェンス
- 焼 焼却炉
- 消 消火水槽
- 受 受水槽
- キ キュービクル
- プ プロパン庫
- 油 油庫
- テ 鉄棒
- 防ネ 防球ネット
- 簡 簡易な小規模構築物
- バ バックネット

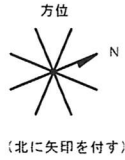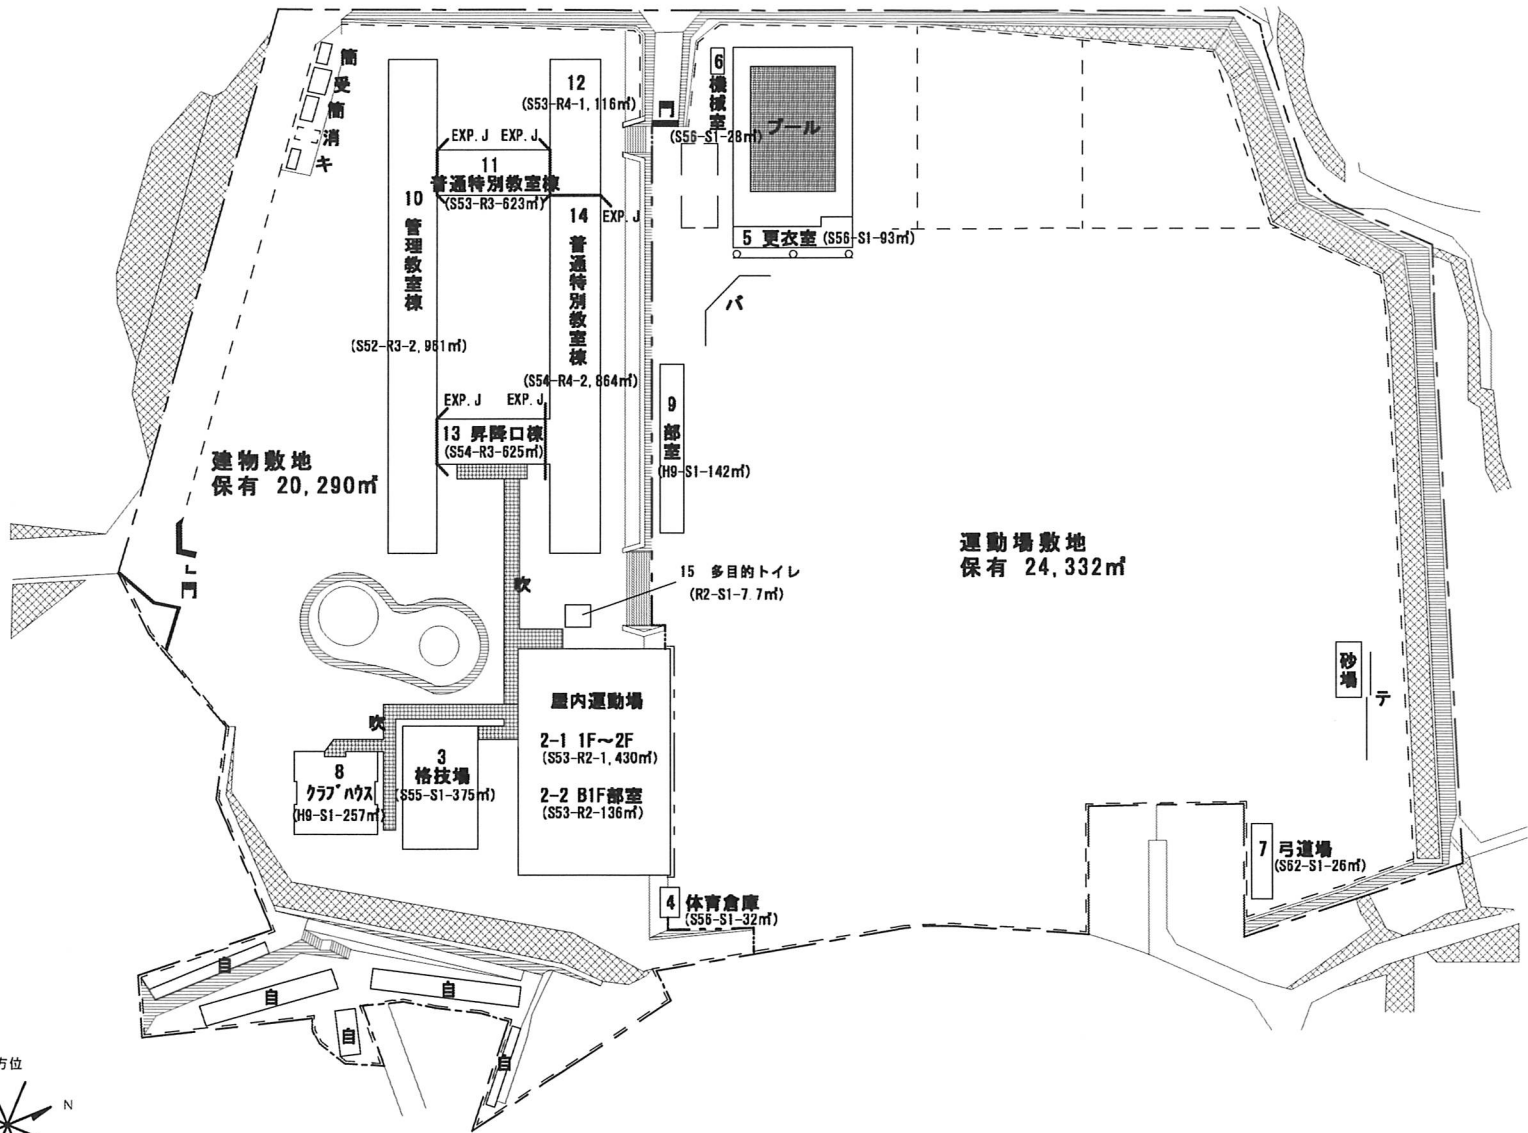


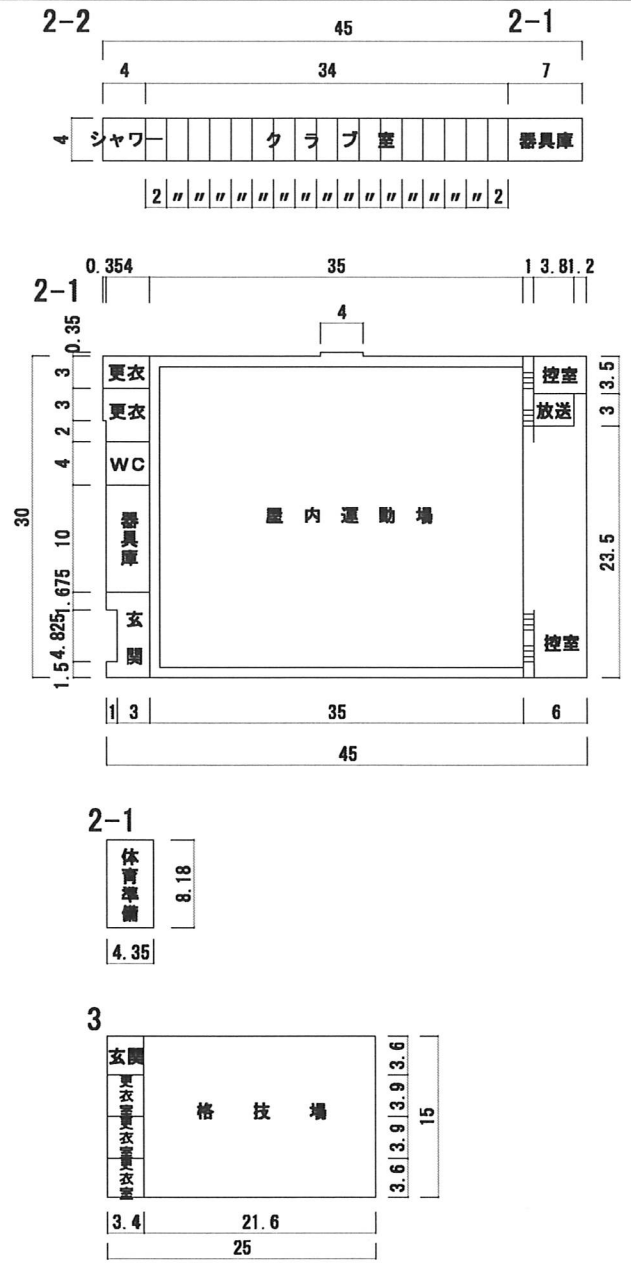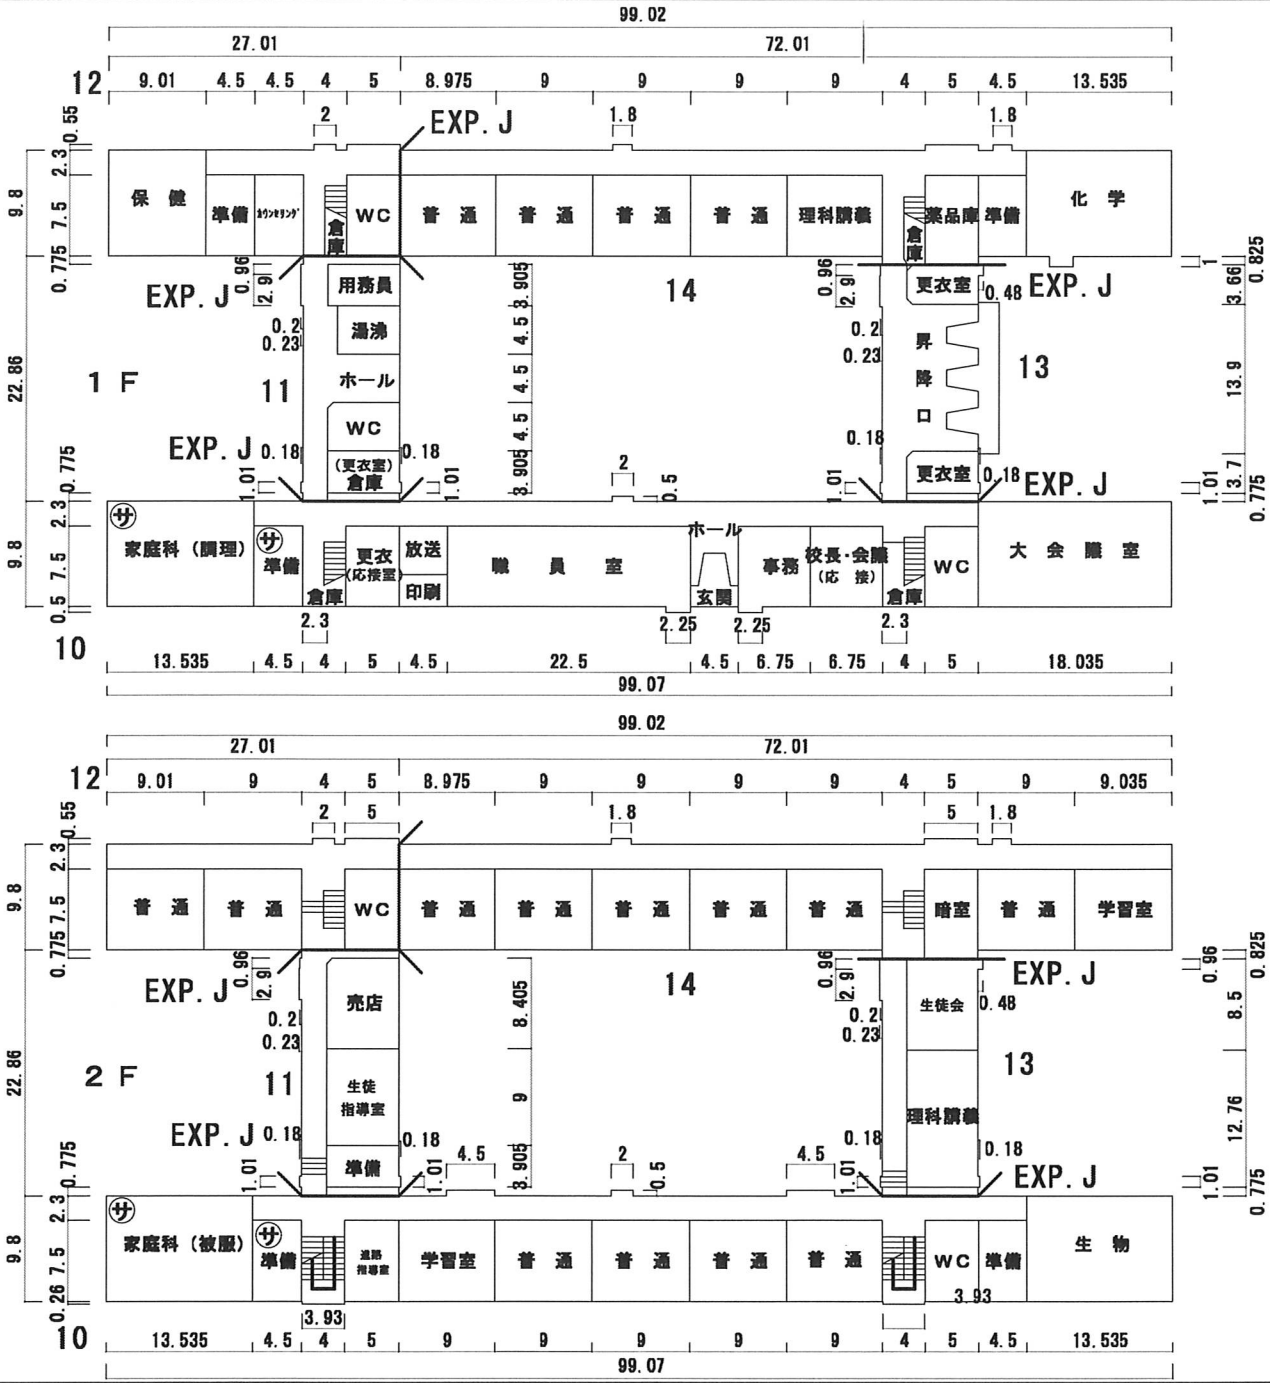

2-2 クラブ室 136㎡  
 3 格技場 375㎡

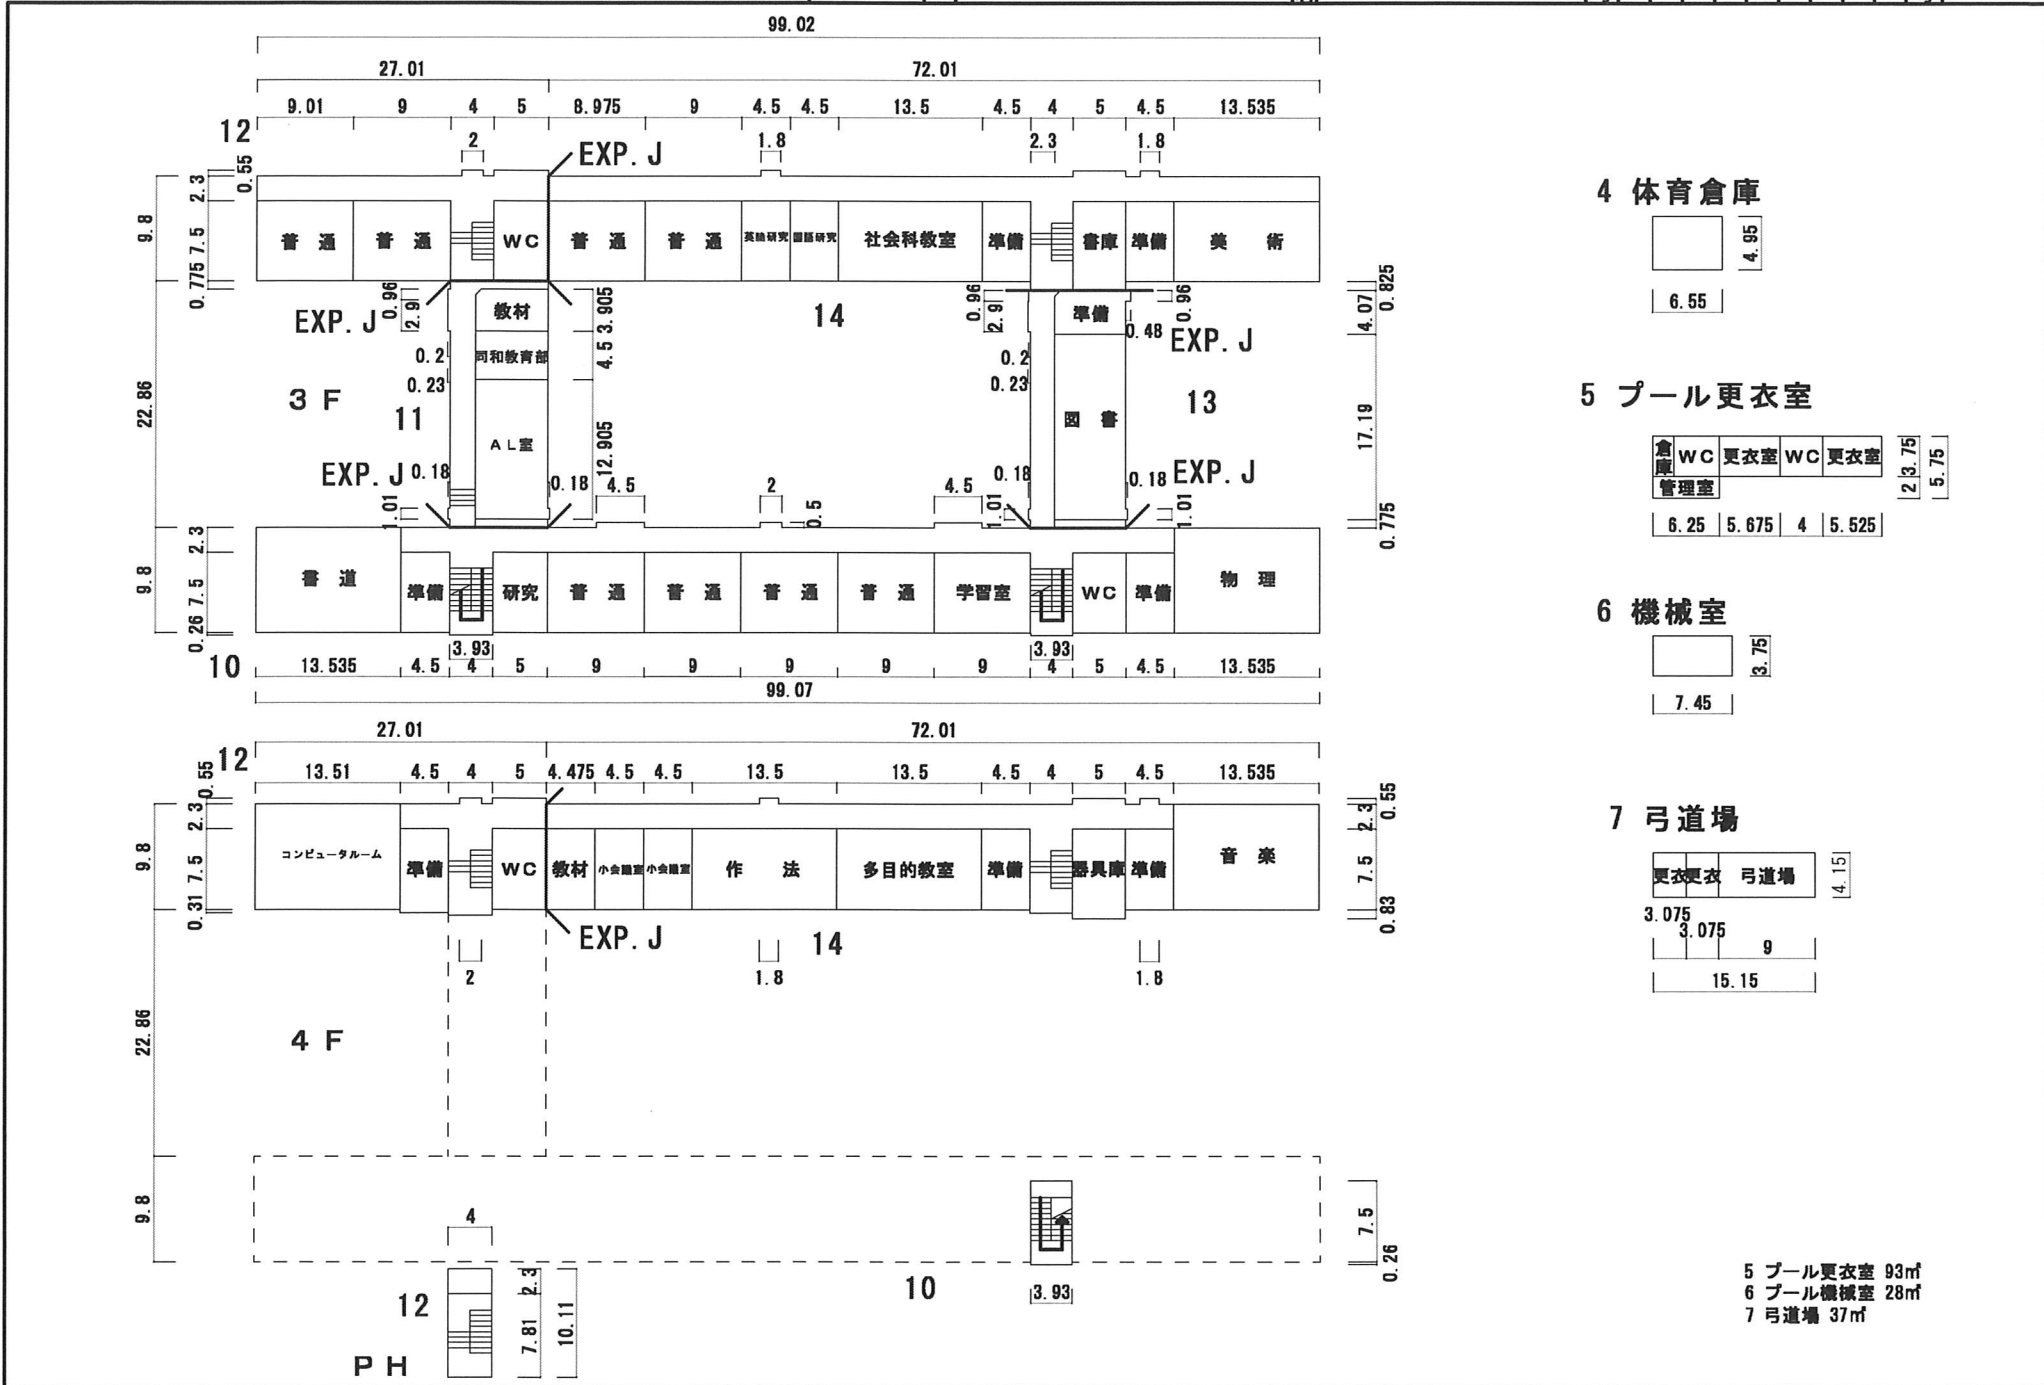


4 体育倉庫

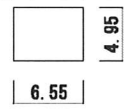

5 プール更衣室



6 機械室

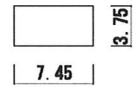


7 弓道場



5 プール更衣室 93㎡  
 6 プール機械室 28㎡  
 7 弓道場 37㎡

### 8 クラブハウス

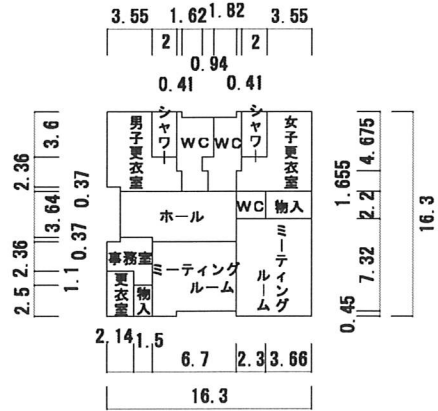

### 15 多目的トイレ



### 9 部屋

